



Schnitt 1-1

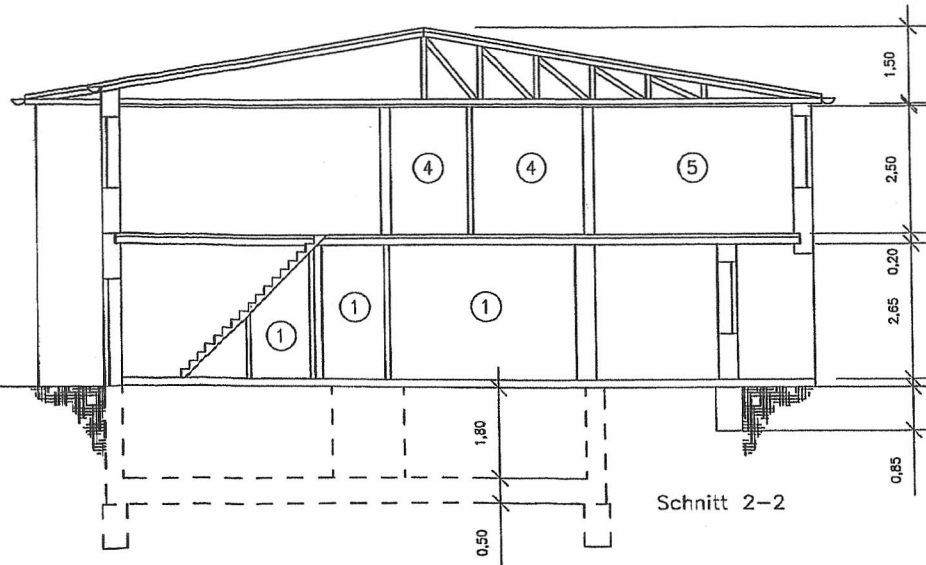

Schnitt 2-2

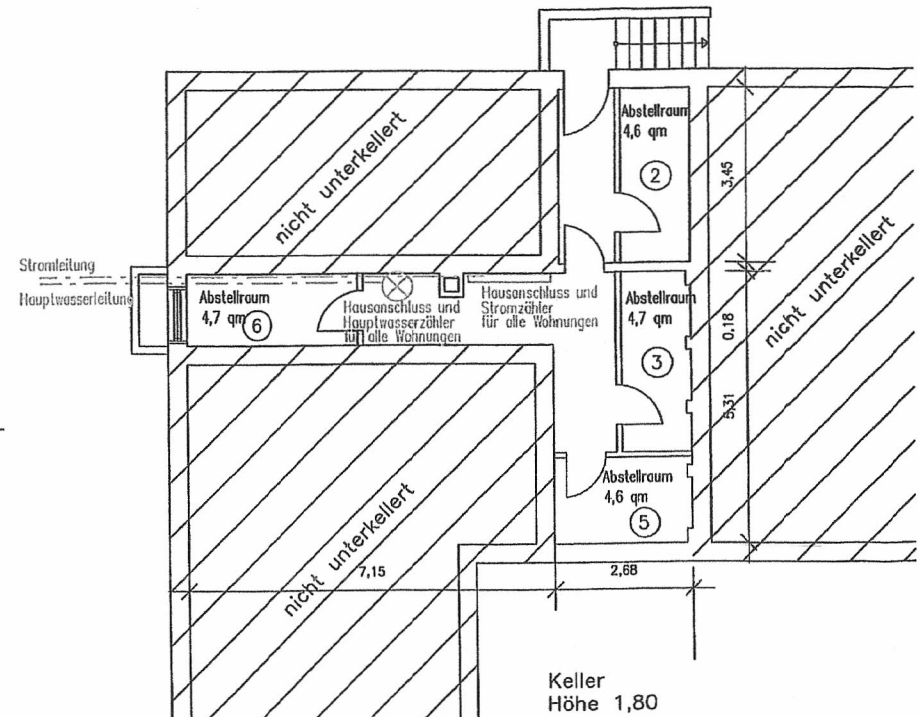

Keller
Höhe 1,80

Dieser Aufteilungsplan wird gem. § 7 Abs. 4 Ziffer 1,
§ 32 Abs. 7 Nr. 2 des Wohnungseigentumsgesetzes
vom 15.3.51 (BGBl. I S. 175) genehmigt.

Norderstedt, den 26. Jan. 2011

Stadt Norderstedt

- Der Oberbürgermeister -
als untere Bauaufsichtsbehörde

Im Auftrage:

BAUHERR Andreas Voß
Grootkoppelstr. 43
22844 Norderstedt

INGENIEURBÜRO
NIKOLAIDIS

grabauer weg 5
22417 hamburg
fon: 040 / 27 60 63 22
fax: 040 / 27 60 64 82

architektur baubetreuung cad-planung

Antrag auf Abgeschlossenheitsbescheinigung
Grüner Weg 69a
22851 Norderstedt

DARSTELLUNG Schnitte 1-1, 2-2
Grundriss Keller Anlage 7

MASSSTAB 1 : 100	GEZEICHNET Ni	ZG.NR. 2010/23.6	DATUM 01.12.2010
---------------------	------------------	---------------------	---------------------