


Ansicht Südseite

Flurstücksteilung

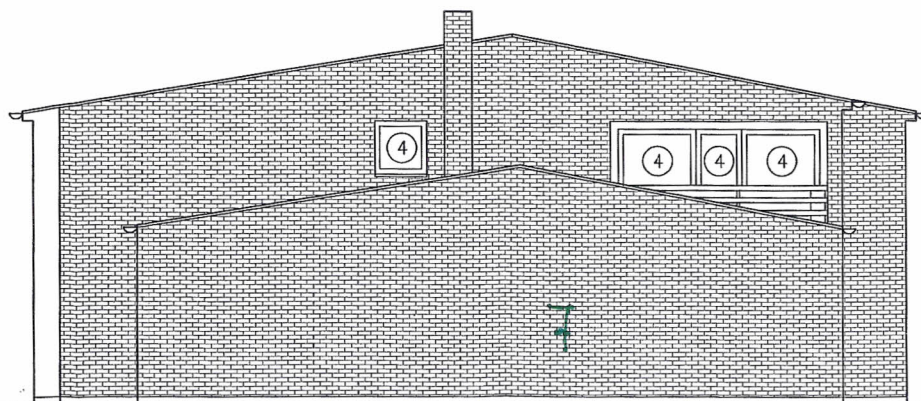

Ansicht Westseite

Dieser Aufteilungsplan wird gem. § 7 Abs. 4 Ziffer 1,
§ 32 Abs. 2 Nr. 1 S. 175) genehmigt
vom 15.3.51 (I)

26. Jan. 2011

Stadt Norderstedt
- Der Oberbürgermeister -
als untere Bauaufsichtsbehörde

Im Auftrage:

BAUHERR Andreas Voß
Grootkoppelstr. 43
22844 Norderstedt

PLANER INGENIEURBUERO
NIKOLAIDIS

grabauer weg 5
22417 hamburg
Foni 040 / 27 80 63 22
Fax: 040 / 27 80 64 82

architektur baubetreuung cad-planung

BAUVORHABEN Antrag auf Abgeschlossenheitsbescheinigung
Grüner Weg 69a
22851 Norderstedt


DARSTELLUNG Ansicht Südseite
Ansicht Westseite Anlage 6

MASSTAB
1 : 100

GEZEICHNET
Ni


ZG.NR.
2010/23.5

DATUM
01.12.2010

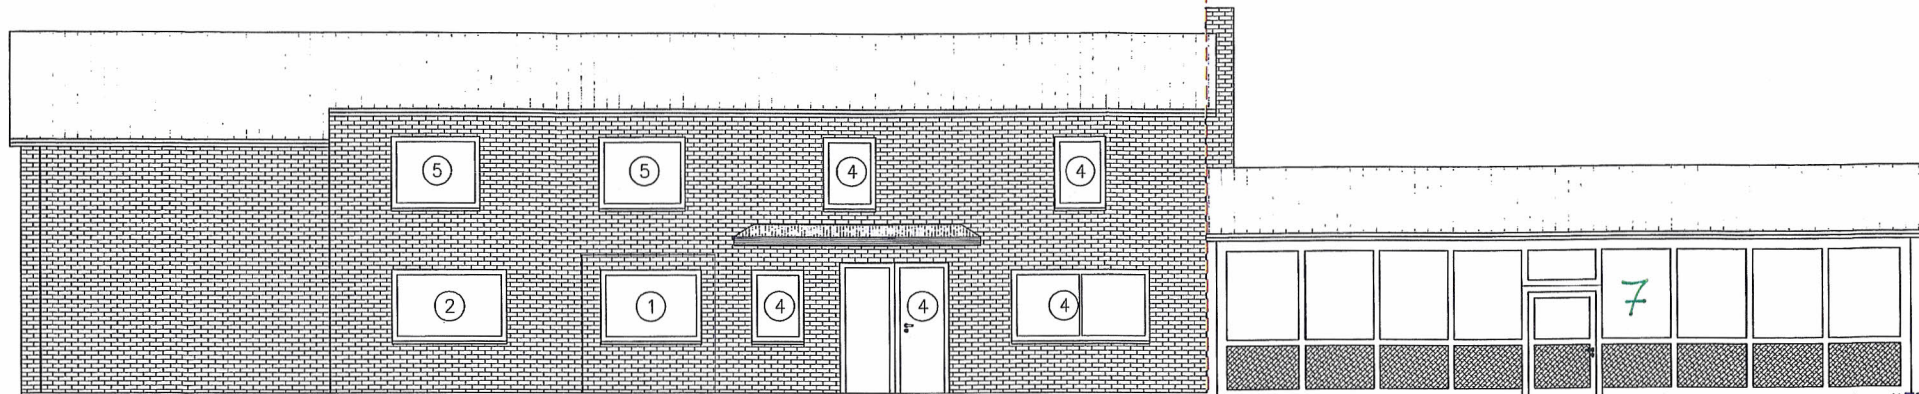

Ansicht Nordseite

Flurstücksteilung

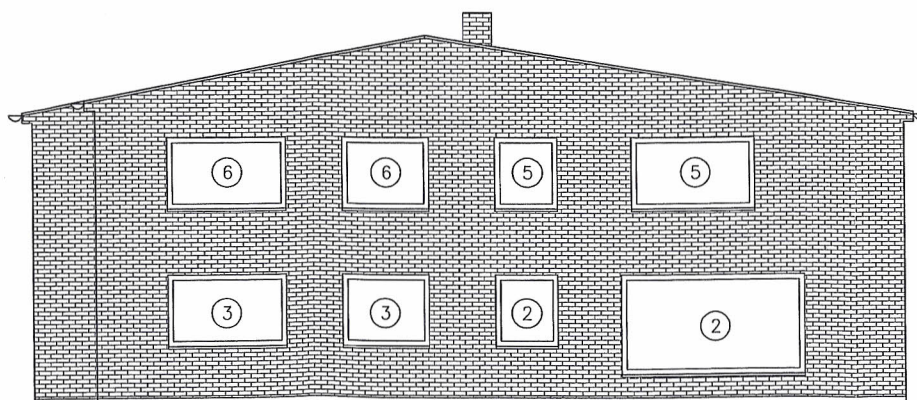

Ansicht Ostseite

Dieser Aufteilungsplan wird gem. § 7 Abs. 4 Ziffer 1,
§ 32 Abs. 2 Nr. 2 des Wohnungseigentumsgesetzes
vom 15.3.51 (BGBl. I S. 175) genehmigt.

Norderstedt, den 26. Jan. 2011

Stadt Norderstedt
- Der Oberbürgermeister -
als untere Bauaufsichtsbehörde

Im Auftrage:

BAUHERR Andreas Voß
Grootkoppelstr. 43
22844 Norderstedt

PLANER INGENIEURBUERO
NIKOLAIDIS
grabauer weg 5
22417 hamburg
fon: 040 / 27 80 63 22
fax: 040 / 27 80 64 82
architektur baubetreuung cad-planung

BAUVORHABEN Antrag auf Abgeschlossenheitsbescheinigung
Grüner Weg 69a
22851 Norderstedt

DARSTELLUNG Ansicht Nordseite
Ansicht Ostseite Anlage 5

MASSTAB
1 : 100

GEZEICHNET
Ni

ZG.NR.
2010/23.4

DATUM
01.12.2010