

# Vermessungs- und Katasterverwaltung Schleswig-Holstein

Auszug aus dem Liegenschaftskataster  
-Flurkarte-

Katasteramt Segeberg  
Seminarweg 7  
23795 Segeberg

19.10.2010

Maßstab: 1:1000, (entstanden aus Rahmenkarte 1:1000)  
Gemeinde: Norderstedt; Stadt  
Markung: Glashütte  
Flurstücksnummern: 1/10

Tel: 04551-99610  
Fax: 04551-996182  
E-Mail: Poststelle@KA-Segeberg.landsh.de


Anlage 1

Dieser Aufteilungsplan wird gem. § 7 Abs. 4 Ziffer 1,  
§ 32 Abs. 2 Nr. 2 des Wohnungseigentumsgesetzes  
vom 15.3.51 (BGBl. I S. 175) genehmigt  
Norderstedt, den 26. Jan. 2011

Stadt Norderstedt

- Der Oberbürgermeister  
als untere Bauaufsichtsbehörde

Im Auftrag

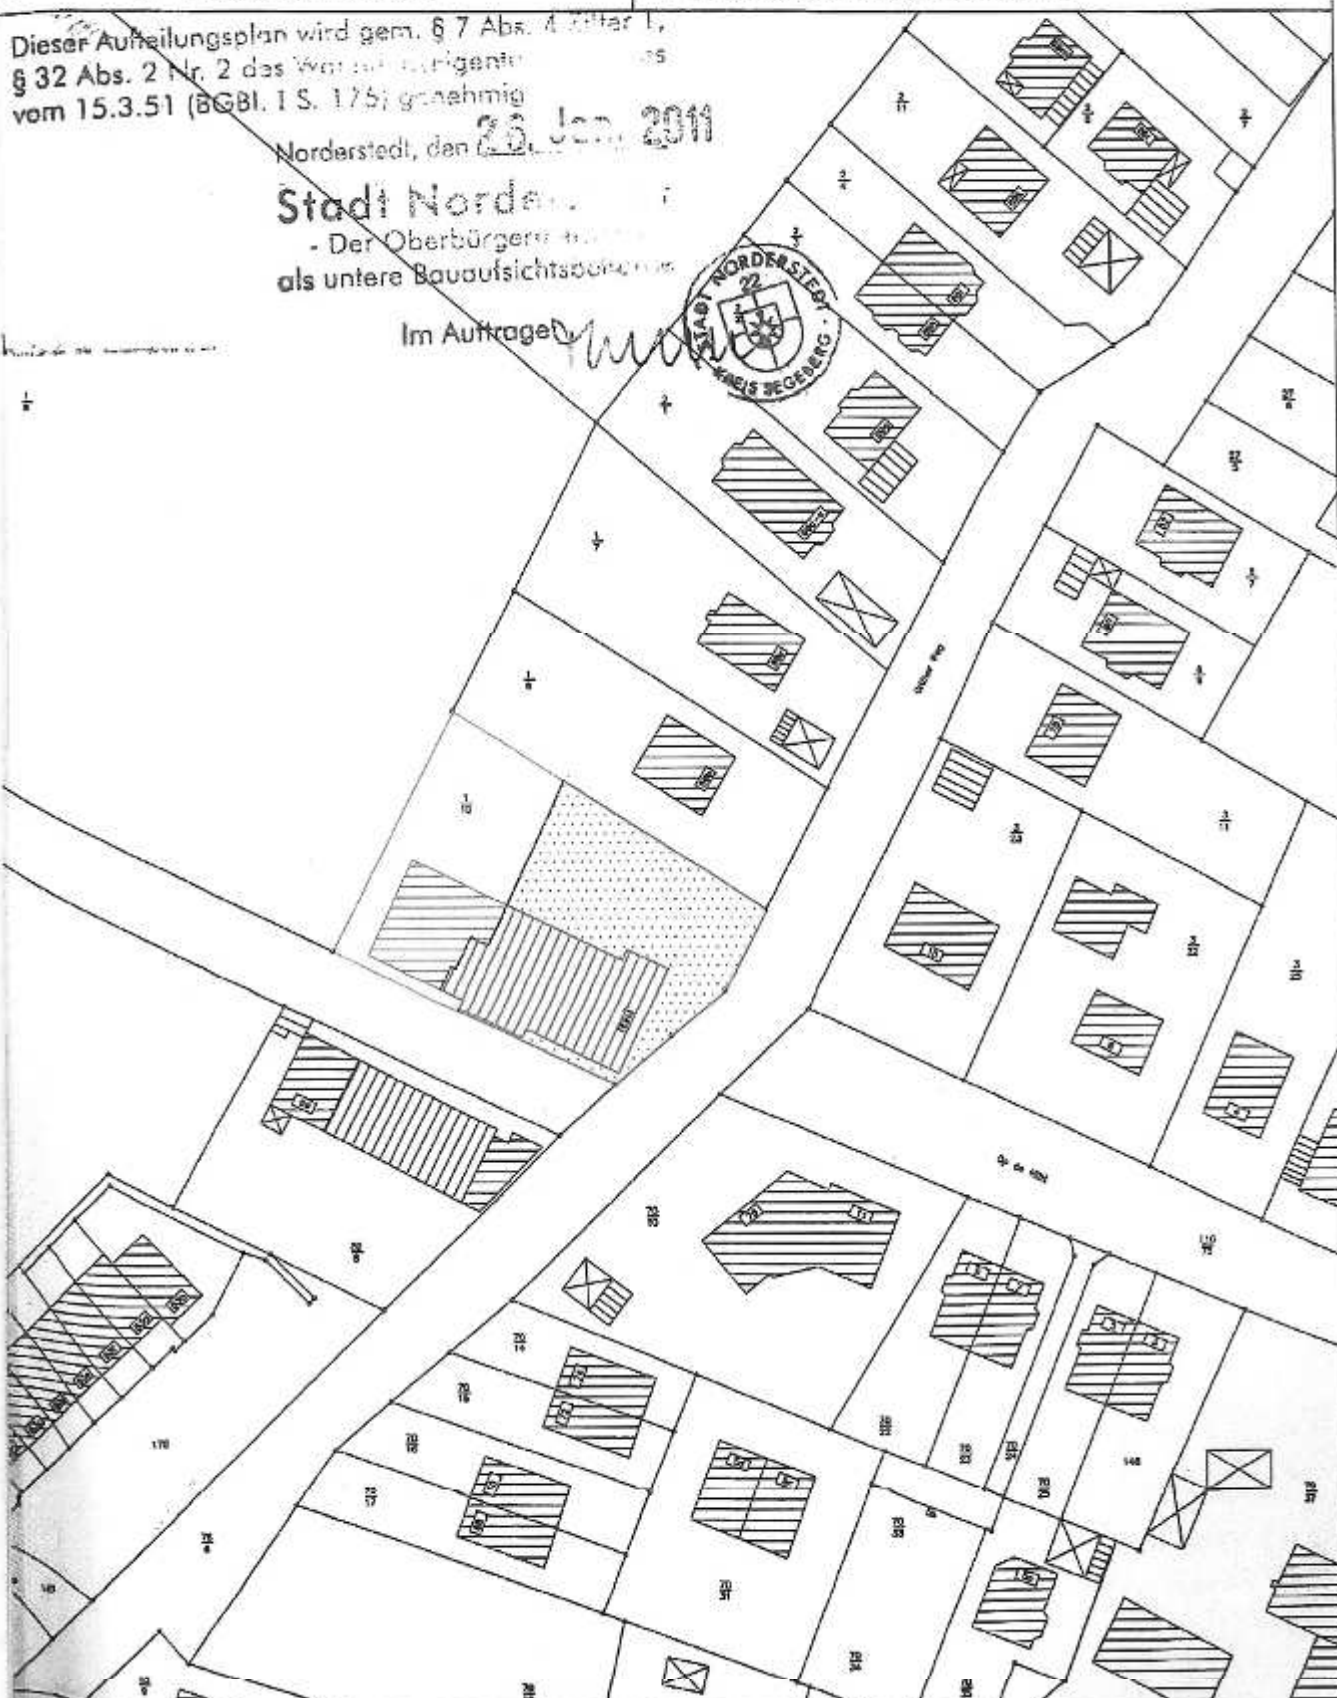

$\frac{1}{9}$

$\frac{1}{10}$

ca. 602 m<sup>2</sup>

ca. 954 m<sup>2</sup>

Flurstücksteilung

Sondernutzung  
Wohnung 4

69b

69a